


POPIS LOMNIH TOČKA


BR. TOČKE	X	Y
1	287006.512	4979559.33
2	287039.807	4979560.722
3	287049.226	4979562.031
4	287054.427	4979596.031
5	287068.389	4979693.445
6	287052.788	4979706.884
7	287048.186	4979701.253
8	287009.63	4979665.976
9	287007.839	4979664.282
10	287005.871	4979660.376
11	286996.926	4979599.488
12	287011.114	4979597.79

LEGENDA

— Granica obuhvata

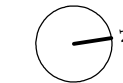

Mj 1:400

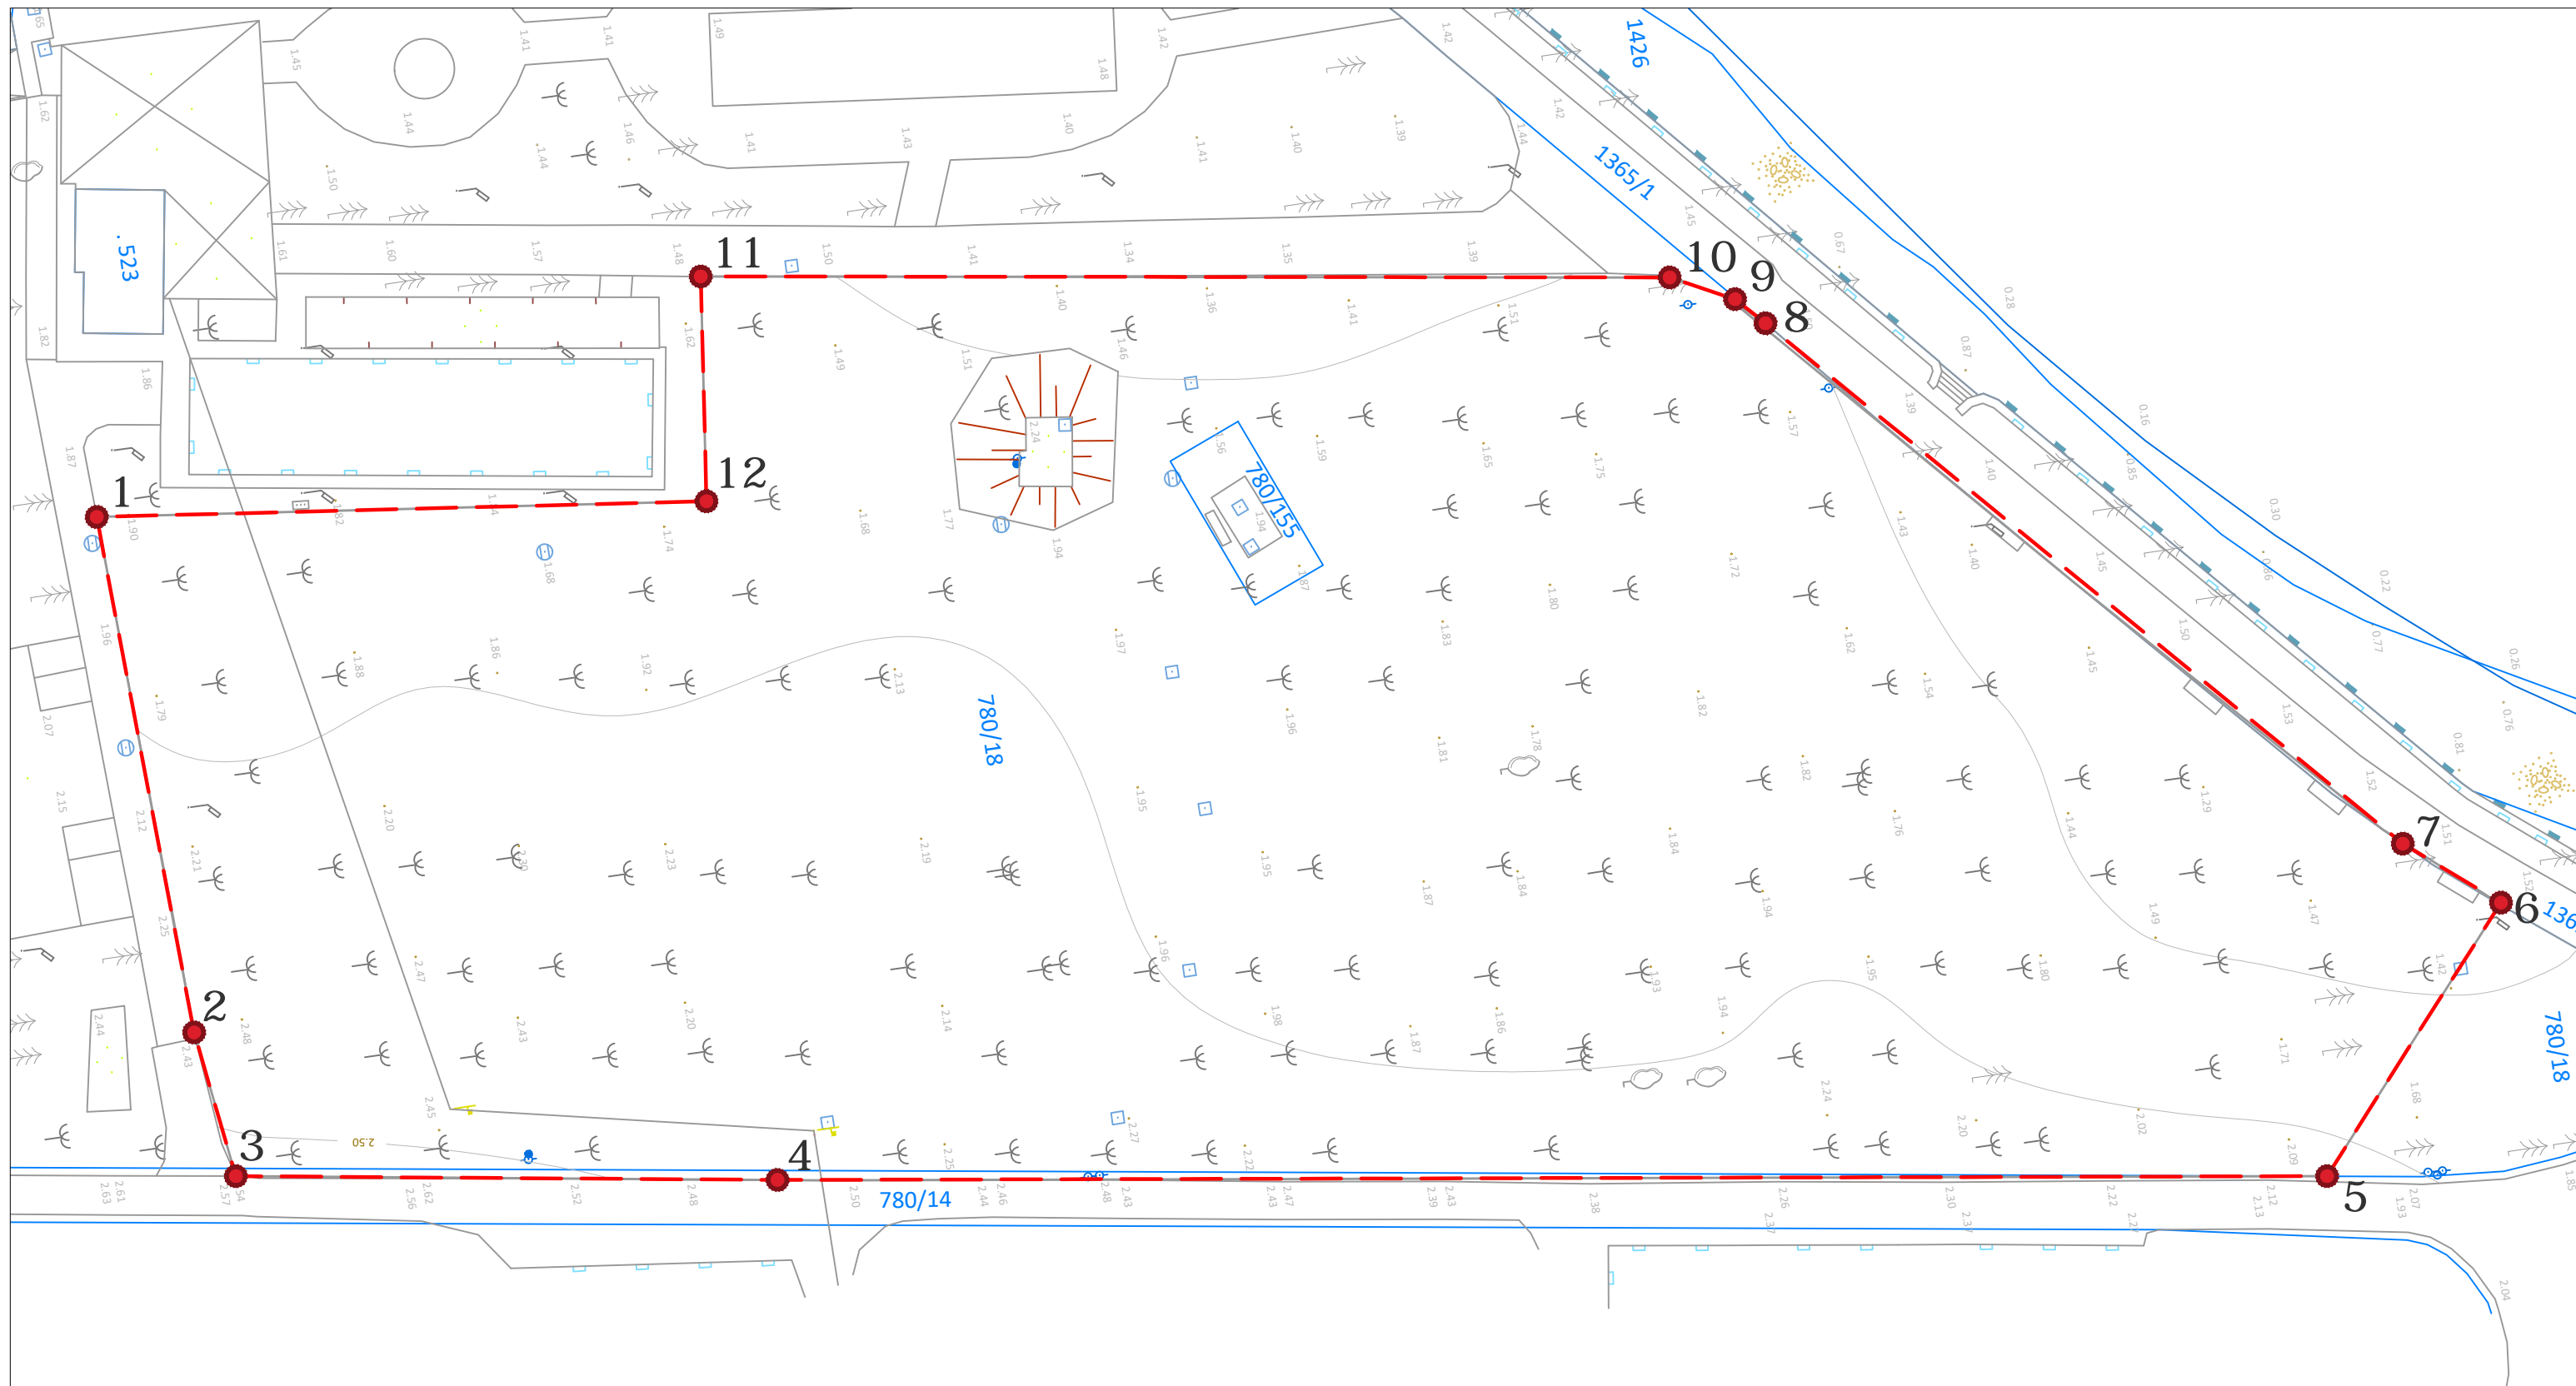

KAPPO

STUDIO ZA KRAJOBRAZNU
ARHITEKTURU, PROSTORNO
PLANIRANJE, OKOLIŠ d.o.o.

Gradjevina:

Tematski park "Maslinarstvo i maslinovo ulje Općine Fažana"

Lokacija:

k.č. 780/155 i dio k.č. 780/18, k.o. Fažana

Investitor:

Općina Fažana, 43. Istarske divizije 8, 52212 Fažana

Projektantski ured:

Studio za krajobraznu arhitekturu, prostorno planiranje, okoliš d.o.o.

Zajednička oznaka projekta:

2023-023

Oznaka projekta:

2023-023-K

Strukovna odrednica - projektirani dio zahvata u prostoru:

Arhitektonski projekt - projekt krajobrazne arhitekture

Razina obrade:

Glavni projekt

Naziv grafičkog prikaza:

Granica obuhvata na geodetskoj podlozi

Glavni projektant:

Ivan Biljecki, mag.ing.aedif.

HRVATSKA KOMORA INŽENJERA GRAĐEVINARSTVA
Ivan Biljecki
mag.ing.aedif.
Ovlašteni inženjer građevinarstva
G 5602

Ovlašteni projektant:

Sanja Bibulić, mag.ing.prosp.arch.

SANJA BIBULIĆ
mag.ing.prosp.arch.
OVLAŠTENA KRAJOBRAZNA
ARHITEKTIKA
KA 4327
S. Bibulic

Suradnici:

Marko Sošić, univ.spec.prosp.arch.

Katarina Celija, mag.ing.prosp.arch.

Doroteja Matić, univ.bacc.ing.prosp.arch.

dr.sc. Lido Sošić, kraj.arh.

dr.sc. Ivana Venier

MJERILO:
1:400

Redni broj grafičkog prikaza:
01

Mjesto i datum izrade:
Rovinj, 12.2023.

Broj revizije:
00