
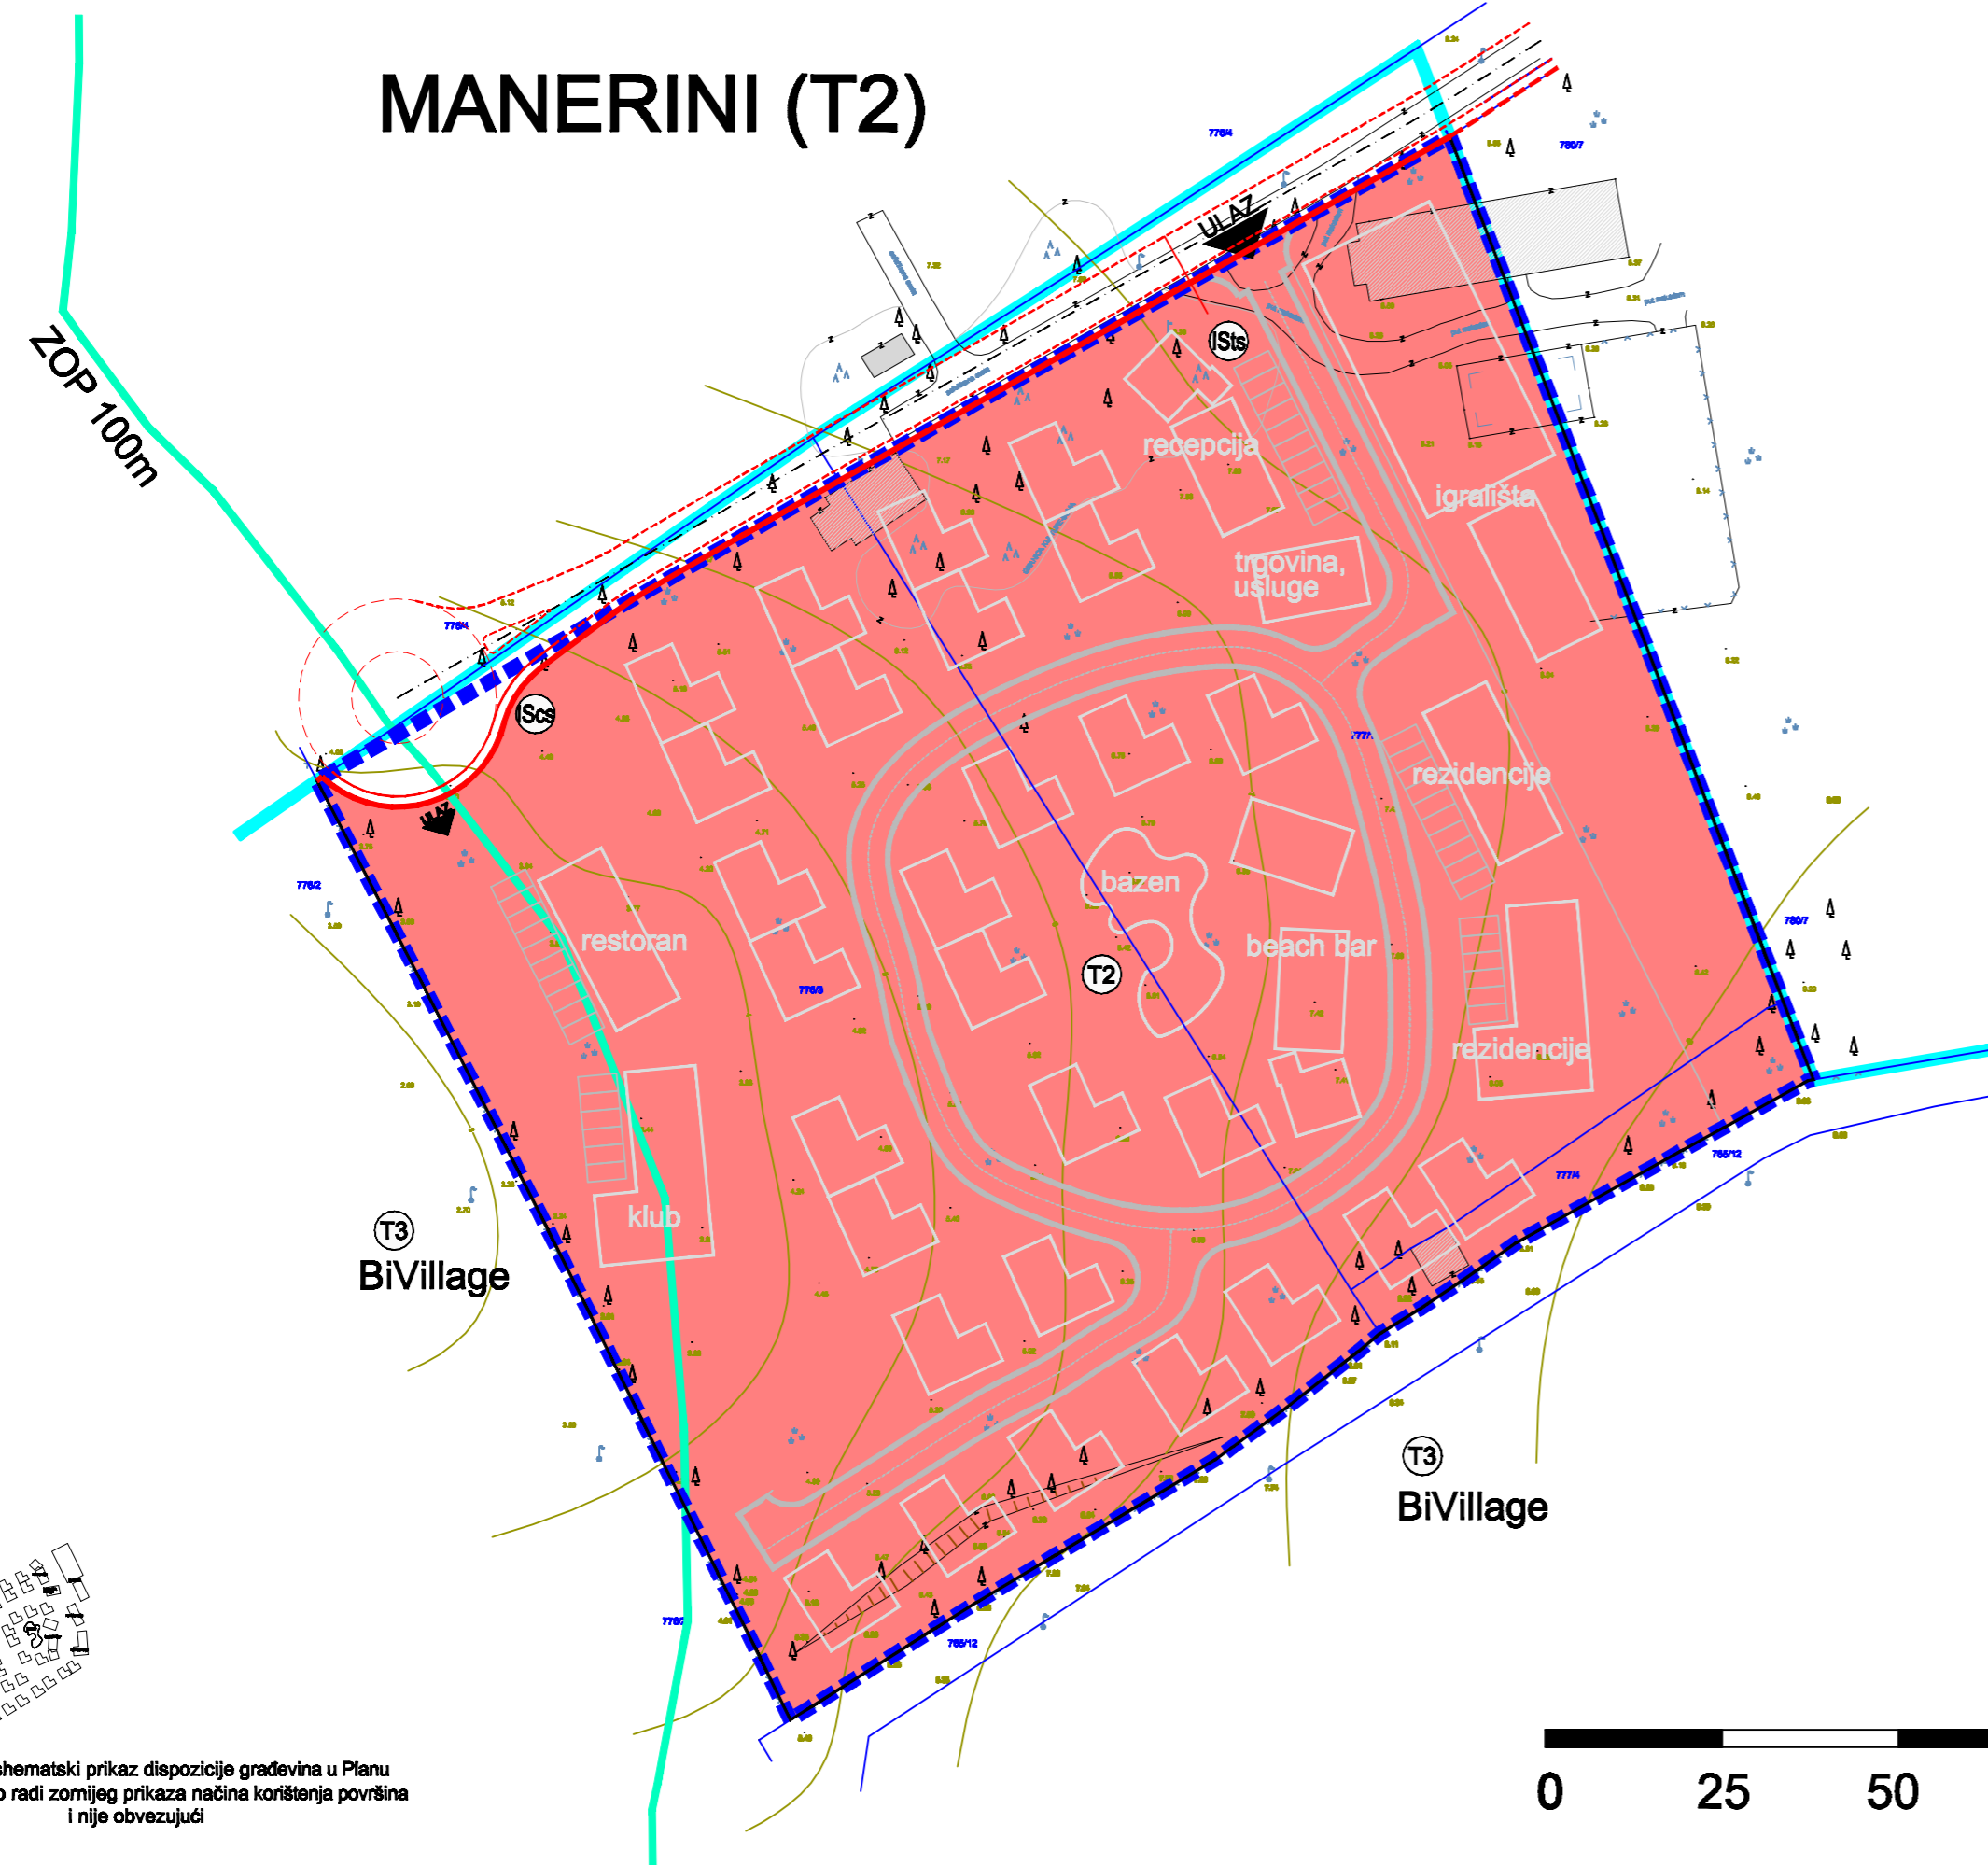


MANERINI (T2)

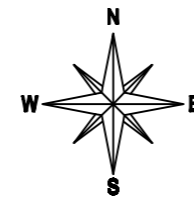

NAPOMENA: shematski prikaz dispozicije građevina u Planu se koristi isključivo radi zornijeg prikaza načina korištenja površina i nije obvezujući

LEGENDA :

- GRANICE**
- OBUHVAT PLANA
 - IZDOVJENO GRAĐEVINSKO PODRUČJE IZVAN NASELJA UGOSTITELJSKO TURISTIČKE NAMJENE "TRP BIVILLAGE"
 - POJAS 100M OD OBALNE CRTE

RAZVOJ I UREĐENJE PODRUČJA:

- GOSPODARSKA NAMJENA - UGOSTITELJSKO TURISTIČKA - turističko naselje (T2)**
- INTERNA PROMETNICA
- LOKACIJE INFRASTRUKTURNIH SUSTAVA - trafostanica (ISts); crpna stanica (IScs)**

JAVNE CESTOVNE PROMETNE POVRŠINE:

- JAVNA PROMETNA POVRŠINA**
- JAVNA PROMETNA POVRŠINA IZVAN OBUHVATA PLANA**

Županija:	ISTARSKA ŽUPANIJA		
Općina:	OPĆINA FAŽANA		
Naziv prostornog plana: URBANISTIČKI PLAN UREĐENJA MANERINI (T2)			
Naziv kartografskog prikaza: KORIŠTENJE I NAMJENA POVRŠINA			
Broj kartografskog prikaza:	1.	Mjerilo kartografskog prikaza:	1 : 1000
Odluka predstavničkog tijela o izradi prostornog plana (službeno glasilo):		Odluka predstavničkog tijela o donošenju prostornog plana (službeno glasilo):	
"Službene novine Istarske županije" br. 18/22		"Službene novine Istarske županije" br. 30/24	
Javna rasprava (datum objave):		Javni uvid održan	
01.06.2023.		od: 05.06.2023. do: 04.07.2023.	
Pečat tijela odgovornog za provođenje javne rasprave:		Odgovorna osoba za provođenje javne rasprave (ime, prezime i potpis):	
		Radimir Korać, Načelnik	
Suglasnost Ministarstva prostornog uređenja, graditeljstva i državne imovine prema članku 108. Zakona o prostornom uređenju (NN 153/13, 65/17, 114/18, 39/19, 98/19, 67/23):			
Klasa: 350-02/23-16/32		Ur. broj: 531-08-1-2-24-7	Datum: 17.07.2024.g.
Pravna osoba koja je izradila prostorni plan:			
Novi Urbanizam d.o.o.			
Pečat pravne osobe koja je izradila prostorni plan:		Odgovorna osoba (ime, prezime i potpis):	
		Nenad Novković, dipl.ing.arh.	
Odgovorni voditelj izrade nacrtia prijedloga prostornog plana:			
Nenad Novković, dipl.ing.arh.			
Stručni suradnici:			
Željko Delić, dipl.ing.građ. Željko Tomljenović, dipl.ing.el.			
Pečat predstavničkog tijela:		Predsjednik Općinskog vijeća:	
		Timotej Pejin	
Istovjetnost ovog prostornog plana s izvornikom ovjerava (ime, prezime i potpis):		Pečat predstavničkog tijela:	