
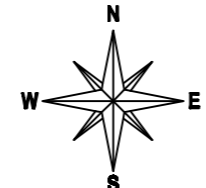


# MANERINI (T2)

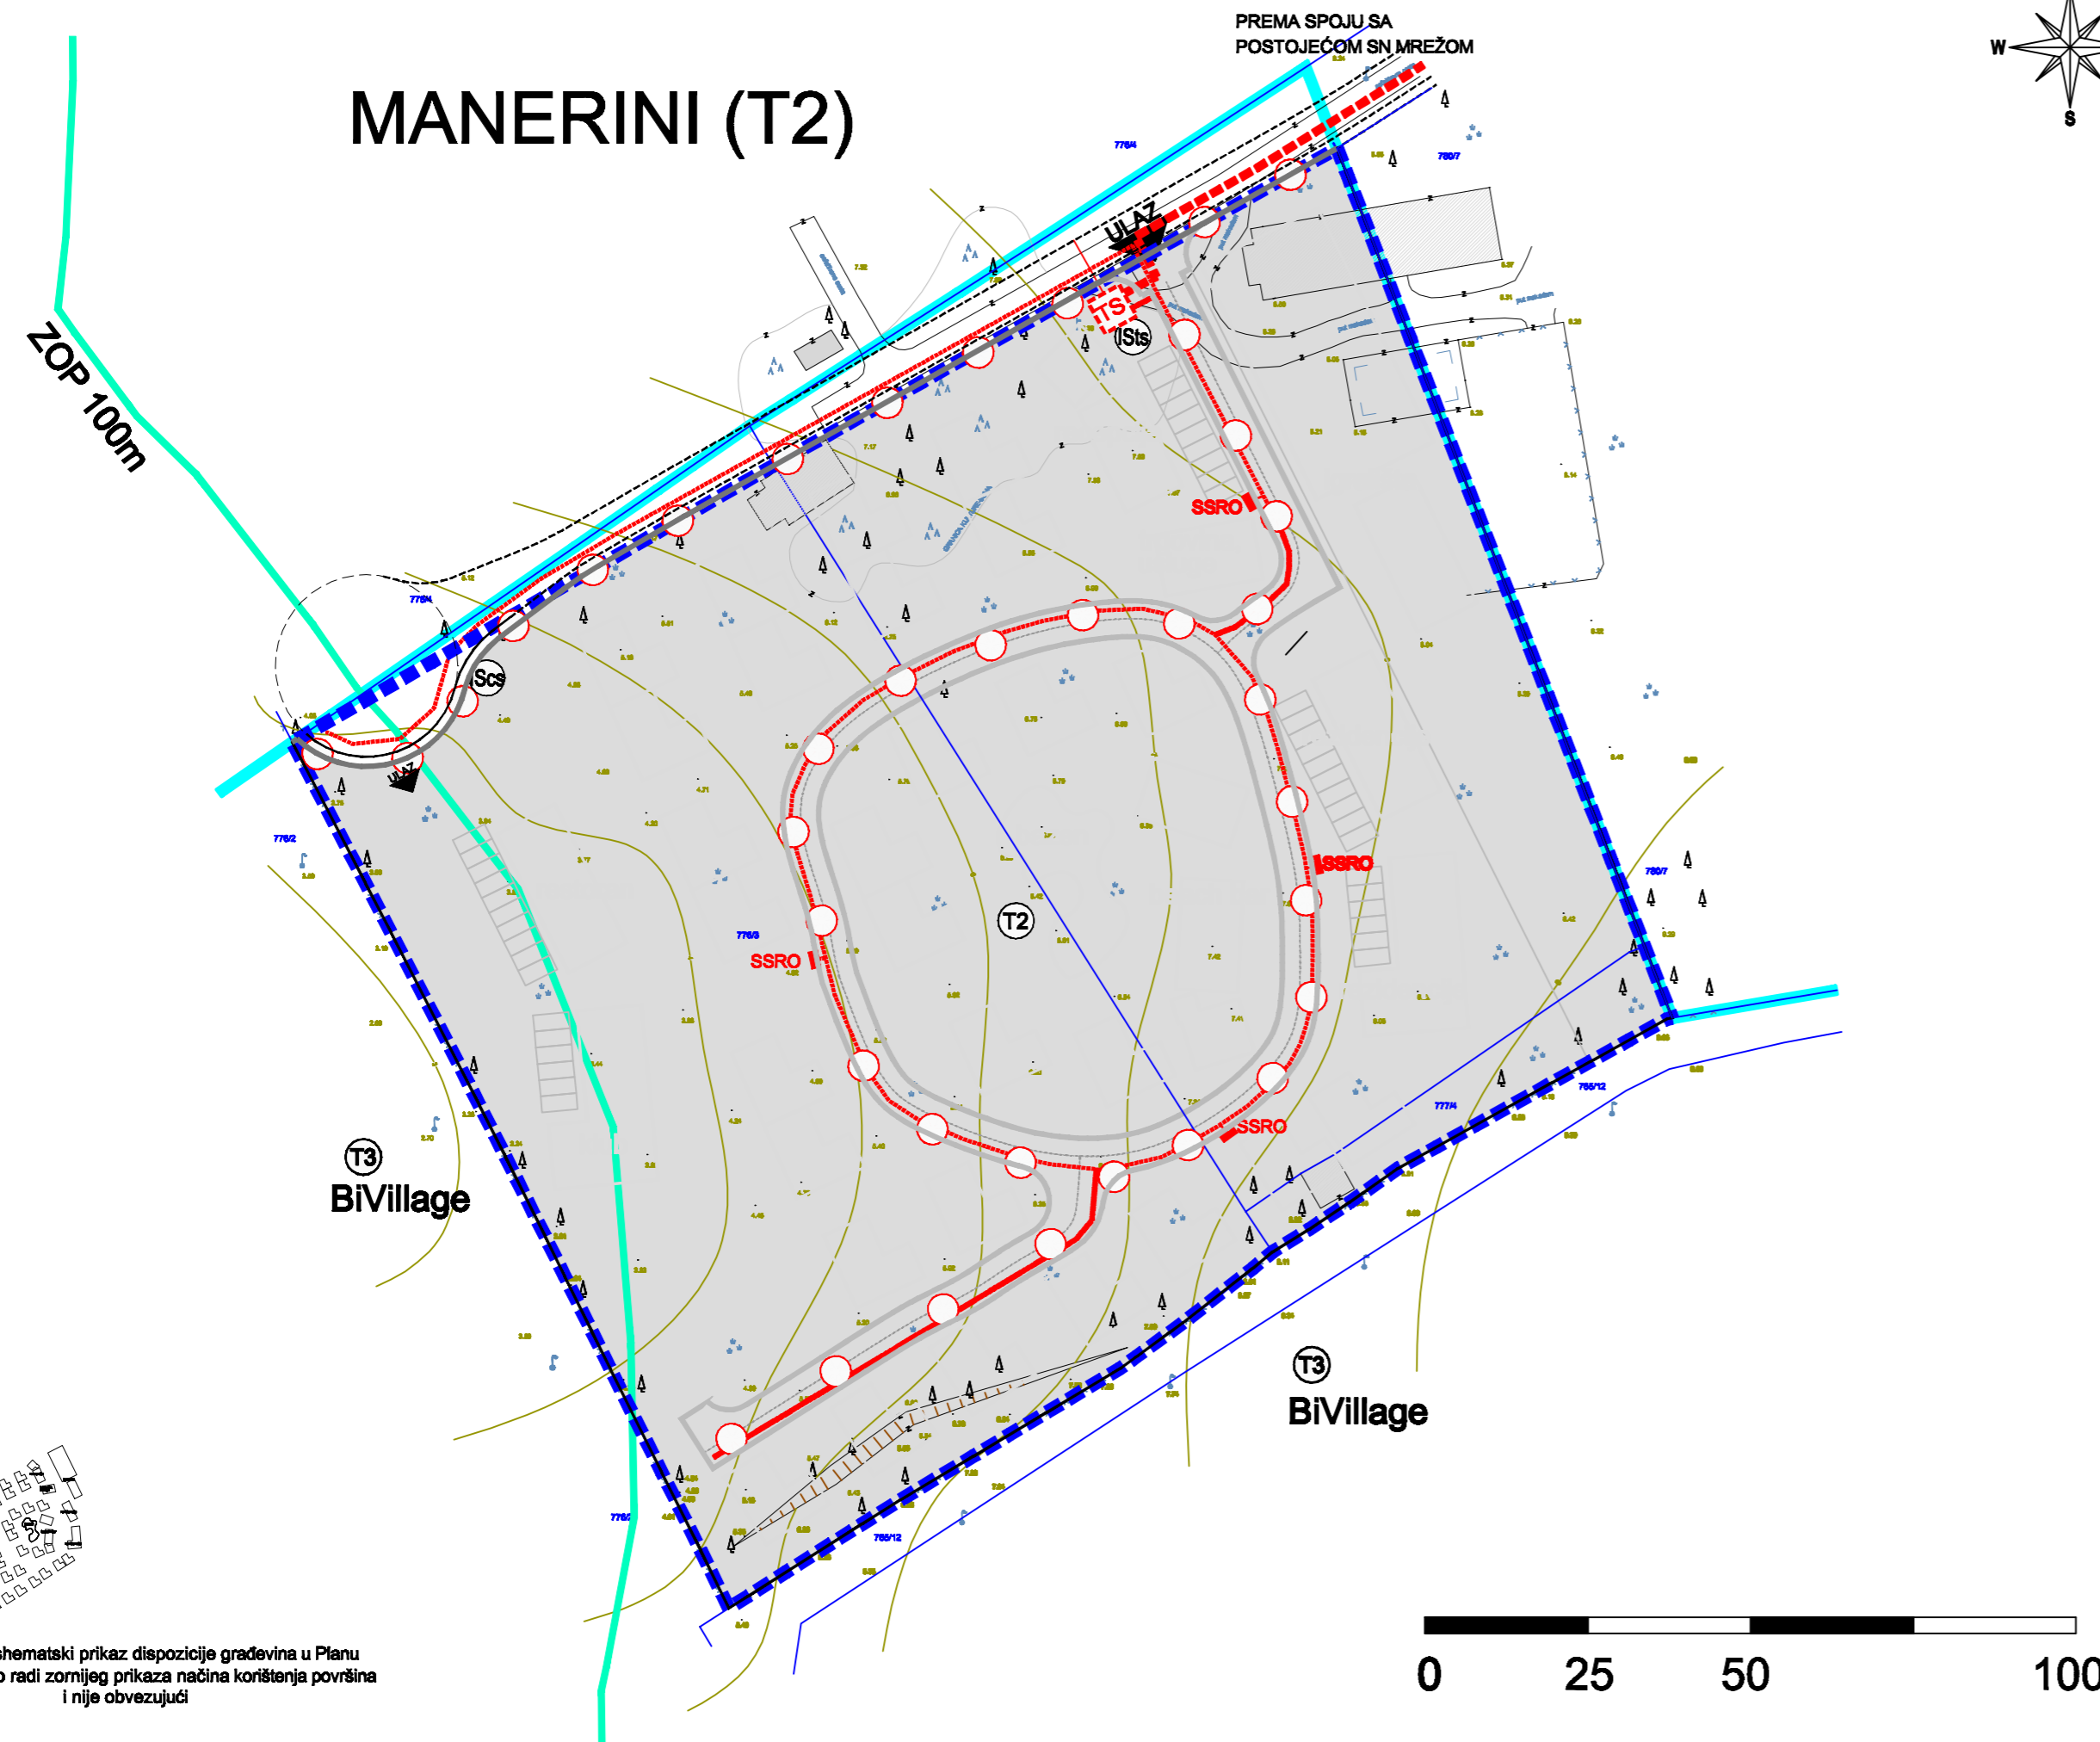

NAPOMENA: shematski prikaz dispozicije građevina u Planu se koristi isključivo radi zornijeg prikaza načina korištenja površina i nije obvezujući

## LEGENDA :

- GRANICE
  - OBUHVAT PLANA
  - IZDVOJENO GRAĐEVINSKO PODRUČJE IZVAN NASELJA UGOSTITELJSKO TURISTIČKE NAMJENE "TRP BIVILLAGE"
  - POJAS 100M OD OBALNE CRTE
- RAZVOJ I UREĐENJE PODRUČJA:**
- GOSPODARSKA NAMJENA - UGOSTITELJSKO TURISTIČKA - turističko naselje (T2)
  - INTERNA PROMETNICA
  - LOKACIJE INFRASTRUKTURNIH SUSTAVA - trafostanica (ISts); crpna stanica (IScs)
- JAVNE CESTOVNE PROMETNE POVRŠINE:**
- JAVNA PROMETNA POVRŠINA
  - JAVNA PROMETNA POVRŠINA IZVAN OBUHVATA PLANA
- ELEKTROENERGETIKA**
- SN I NN KABELSKA KANALIZACIJA**
- ELEKTRIKA 10(20)kV KABEL - PLANIRANI
  - ELEKTRIKA 0.4kV KABEL - PLANIRANI
  - SLOBODNOSTOJEĆI RAZVODNI ORMAR
  - TRAFOSTANICA - PLANIRANA
- JAVNA / VANJSKA RASVJETA**
- STUP JAVNE / VANJSKE RASVJETE

Županija:	ISTARSKA ŽUPANIJA		
Općina:	OPĆINA FAŽANA		
Naziv prostornog plana:			
<b>URBANISTIČKI PLAN UREĐENJA MANERINI (T2)</b>			
Naziv kartografskog prikaza:			
<b>INFRASTRUKTURNI SUSTAVI I MREŽE ELEKTROENERGETIKA</b>			
Broj kartografskog prikaza:	<b>2.3</b>	Mjerilo kartografskog prikaza:	<b>1 : 1000</b>
Odluka predstavničkog tijela o izradi prostornog plana (službeno glasilo):		Odluka predstavničkog tijela o donošenju prostornog plana (službeno glasilo):	
<b>"Službene novine Istarske županije" br. 18/22</b>		<b>"Službene novine Istarske županije" br. 30/24</b>	
Javna rasprava (datum objave):		Javni uvid održan	
01.06.2023.		od: 05.06.2023. do: 04.07.2023.	
Pečat tijela odgovornog za provođenje javne rasprave:		Odgovorna osoba za provođenje javne rasprave (ime, prezime i potpis):	
		<b>Radimir Korać, Načelnik</b>	
Suglasnost Ministarstva prostornog uređenja, graditeljstva i državne imovine prema članku 108. Zakona o prostornom uređenju (NN 153/13, 65/17, 114/18, 39/19, 98/19, 67/23):			
Klasa: <b>350-02/23-16/32</b>		Ur. broj: <b>531-08-1-2-24-7</b>	Datum: <b>17.07.2024.g.</b>
Pravna osoba koja je izradila prostorni plan:			
<b>Novi Urbanizam d.o.o.</b>			
Pečat pravne osobe koja je izradila prostorni plan:		Odgovorna osoba (ime, prezime i potpis):	
		<b>Nenad Novković, dipl.ing.arh.</b>	
Odgovorni voditelj izrade nacrtia prijedloga prostornog plana:			
<b>Nenad Novković, dipl.ing.arh.</b>			
Stručni suradnici:			
<b>Željko Delić, dipl.ing.građ.</b> <b>Željko Tomljenović, dipl.ing.el.</b>			
Pečat predstavničkog tijela:		Predsjednik Općinskog vijeća:	
		<b>Timotej Pejin</b>	
Istovjetnost ovog prostornog plana s izvornikom ovjerava (ime, prezime i potpis):		Pečat predstavničkog tijela:	