
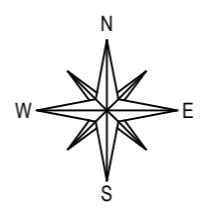


# MANERINI (T2)

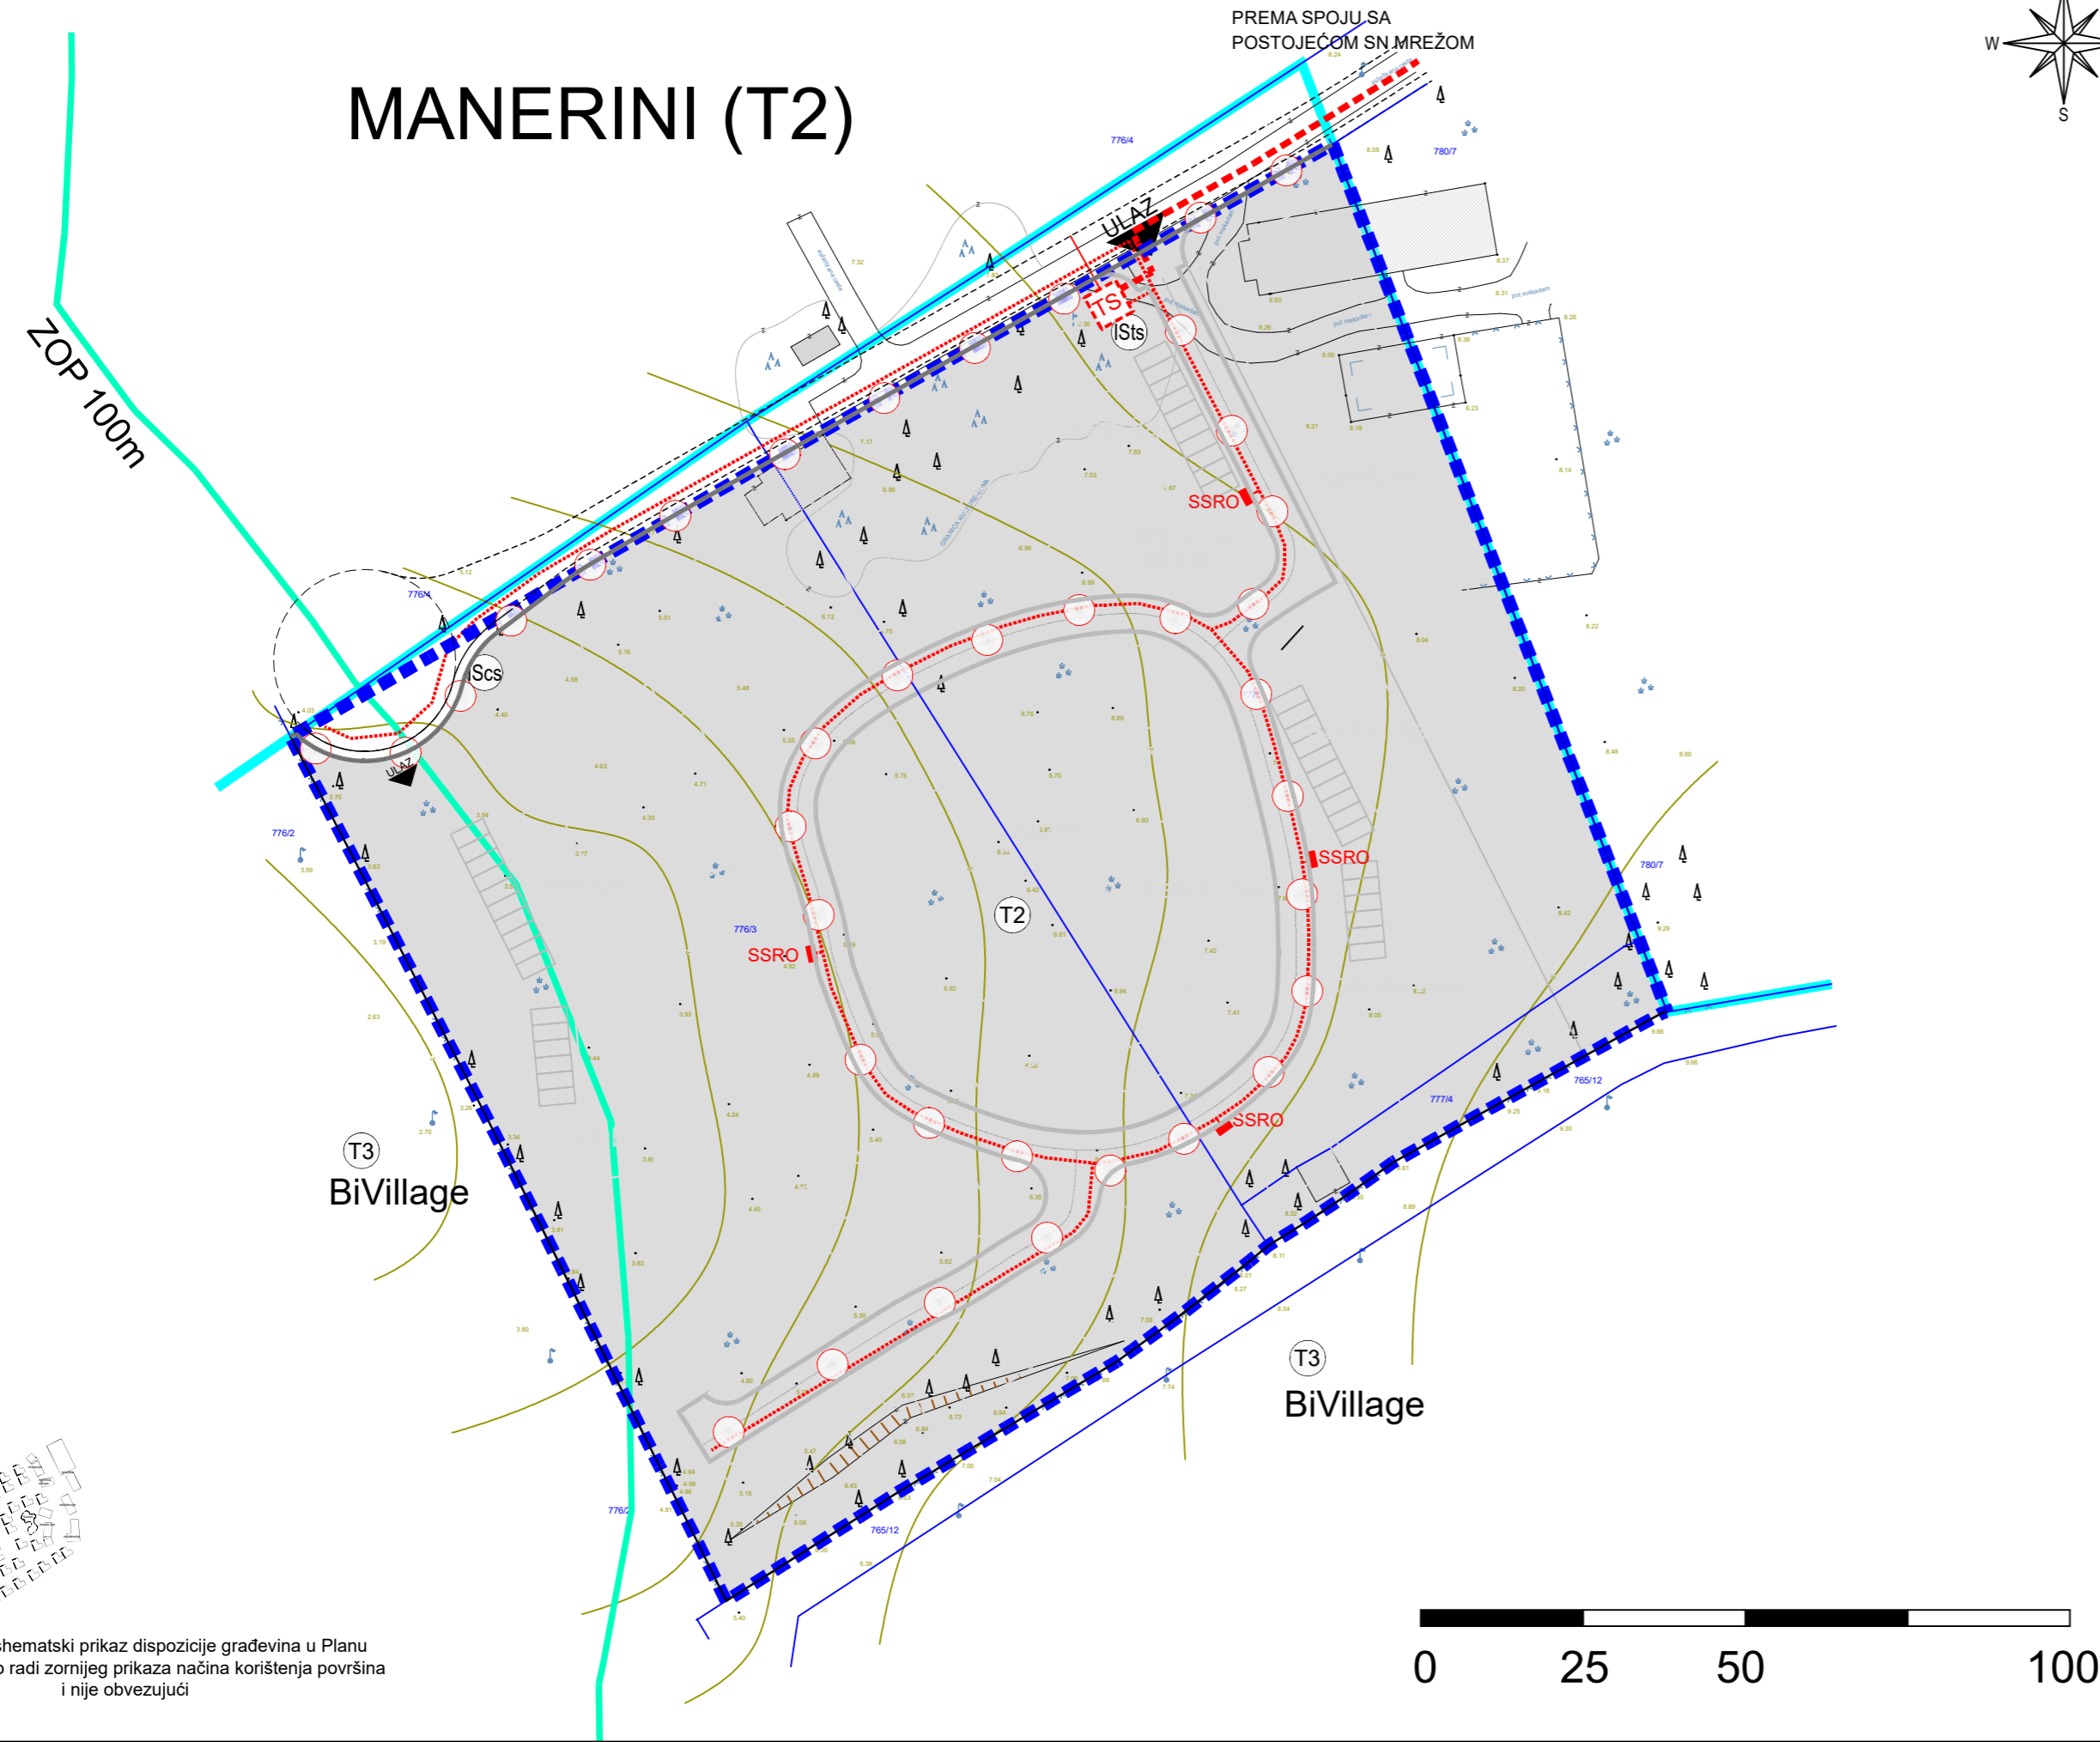

## LEGENDA :

- GRANICE**
  - OBUHVAAT PLANA
  - IZDOJENO GRAĐEVINSKO PODRUČJE IZVAN NASELJA UGOSTITELJSKO TURISTIČKE NAMJENE "TRP BIVILLAGE"
  - POJAS 100M OD OBALNE CRTE
- RAZVOJ I UREĐENJE PODRUČJA:**
  - GOSPODARSKA NAMJENA - UGOSTITELJSKO TURISTIČKA - turističko naselje (T2)
  - INTERNA PROMETNICA
  - LOKACIJE INFRASTRUKTURNIH SUSTAVA - trafostanica (ISts); crpna stanica (IScs)
- JAVNE CESTOVNE PROMETNE POVRŠINE:**
  - JAVNA PROMETNA POVRŠINA
  - JAVNA PROMETNA POVRŠINA IZVAN OBUHVATA PLANA
- ELEKTROENERGETIKA**
  - SN I NN KABELSKA KANALIZACIJA
    - ELEKTRIKA 10(20)kV KABEL - PLANIRANI
    - ELEKTRIKA 0.4kV KABEL - PLANIRANI
  - SLOBODNOSTOJEĆI RAZVODNI ORMAR
  - TRAFOSTANICA - PLANIRANA
  - JAVNA / VANJSKA RASVJETA
  - STUP JAVNE / VANJSKE RASVJETE

Županija:	ISTARSKA ŽUPANIJA	
Općina:	OPĆINA FAŽANA	
Naziv prostornog plana:	URBANISTIČKI PLAN UREĐENJA <b>MANERINI (T2)</b> Konačni prijedlog	
Faza izrade:		
Naziv kartografskog prikaza:	INFRASTRUKTURNI SUSTAVI I MREŽE ELEKTROENERGETIKA	
Broj kartografskog prikaza:	2.3	Mjerilo kartografskog prikaza: 1 : 1000
Odluka predstavničkog tijela o izradi prostornog plana (službeno glasilo):	Odluka predstavničkog tijela o donošenju prostornog plana (službeno glasilo):	
"Službene novine Istarske županije" br. 18/22	"Službene novine Istarske županije" br.	
Javna rasprava (datum objave):	01.06.2023.	Javni uvid održan od: 05.06.2023. do: 04.07.2023.
Pečat tijela odgovornog za provođenje javne rasprave:	Odgovorna osoba za provođenje javne rasprave (ime, prezime i potpis): <b>Radimir Korać, Načelnik</b>	
Suglasnost Ministarstva prostornog uređenja, graditeljstva i državne imovine prema članku 108. Zakona o prostornom uređenju (NN 153/13, 65/17, 114/18, 39/19, 98/19, 67/23):		
Klasa: xxxxx	Ur. broj: xxxxxxxx	Datum: xxxx.2023.g.
Pravna osoba koja je izradila prostorni plan:	<b>Novi Urbanizam d.o.o.</b>	
Pečat pravne osobe koja je izradila prostorni plan:	Odgovorna osoba (ime, prezime i potpis): <b>Nenad Novković, dipl.ing.arh.</b>	
Odgovorni voditelj izrade nacrtu prijedloga prostornog plana:	<b>Nenad Novković, dipl.ing.arh.</b>	
Stručni suradnici:	<b>Željko Delić, dipl.ing.građ.</b> <b>Željko Tomljenović, dipl.ing.el.</b>	
Pečat predstavničkog tijela:	Predsjednik Općinskog vijeća: <b>Timotej Pejin</b>	
Istovjetnost ovog prostornog plana s izvornikom ovjerava (ime, prezime i potpis):	Pečat predstavničkog tijela:	
