
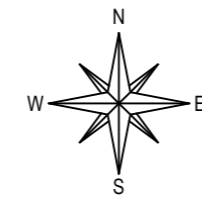


MANERINI (T2)

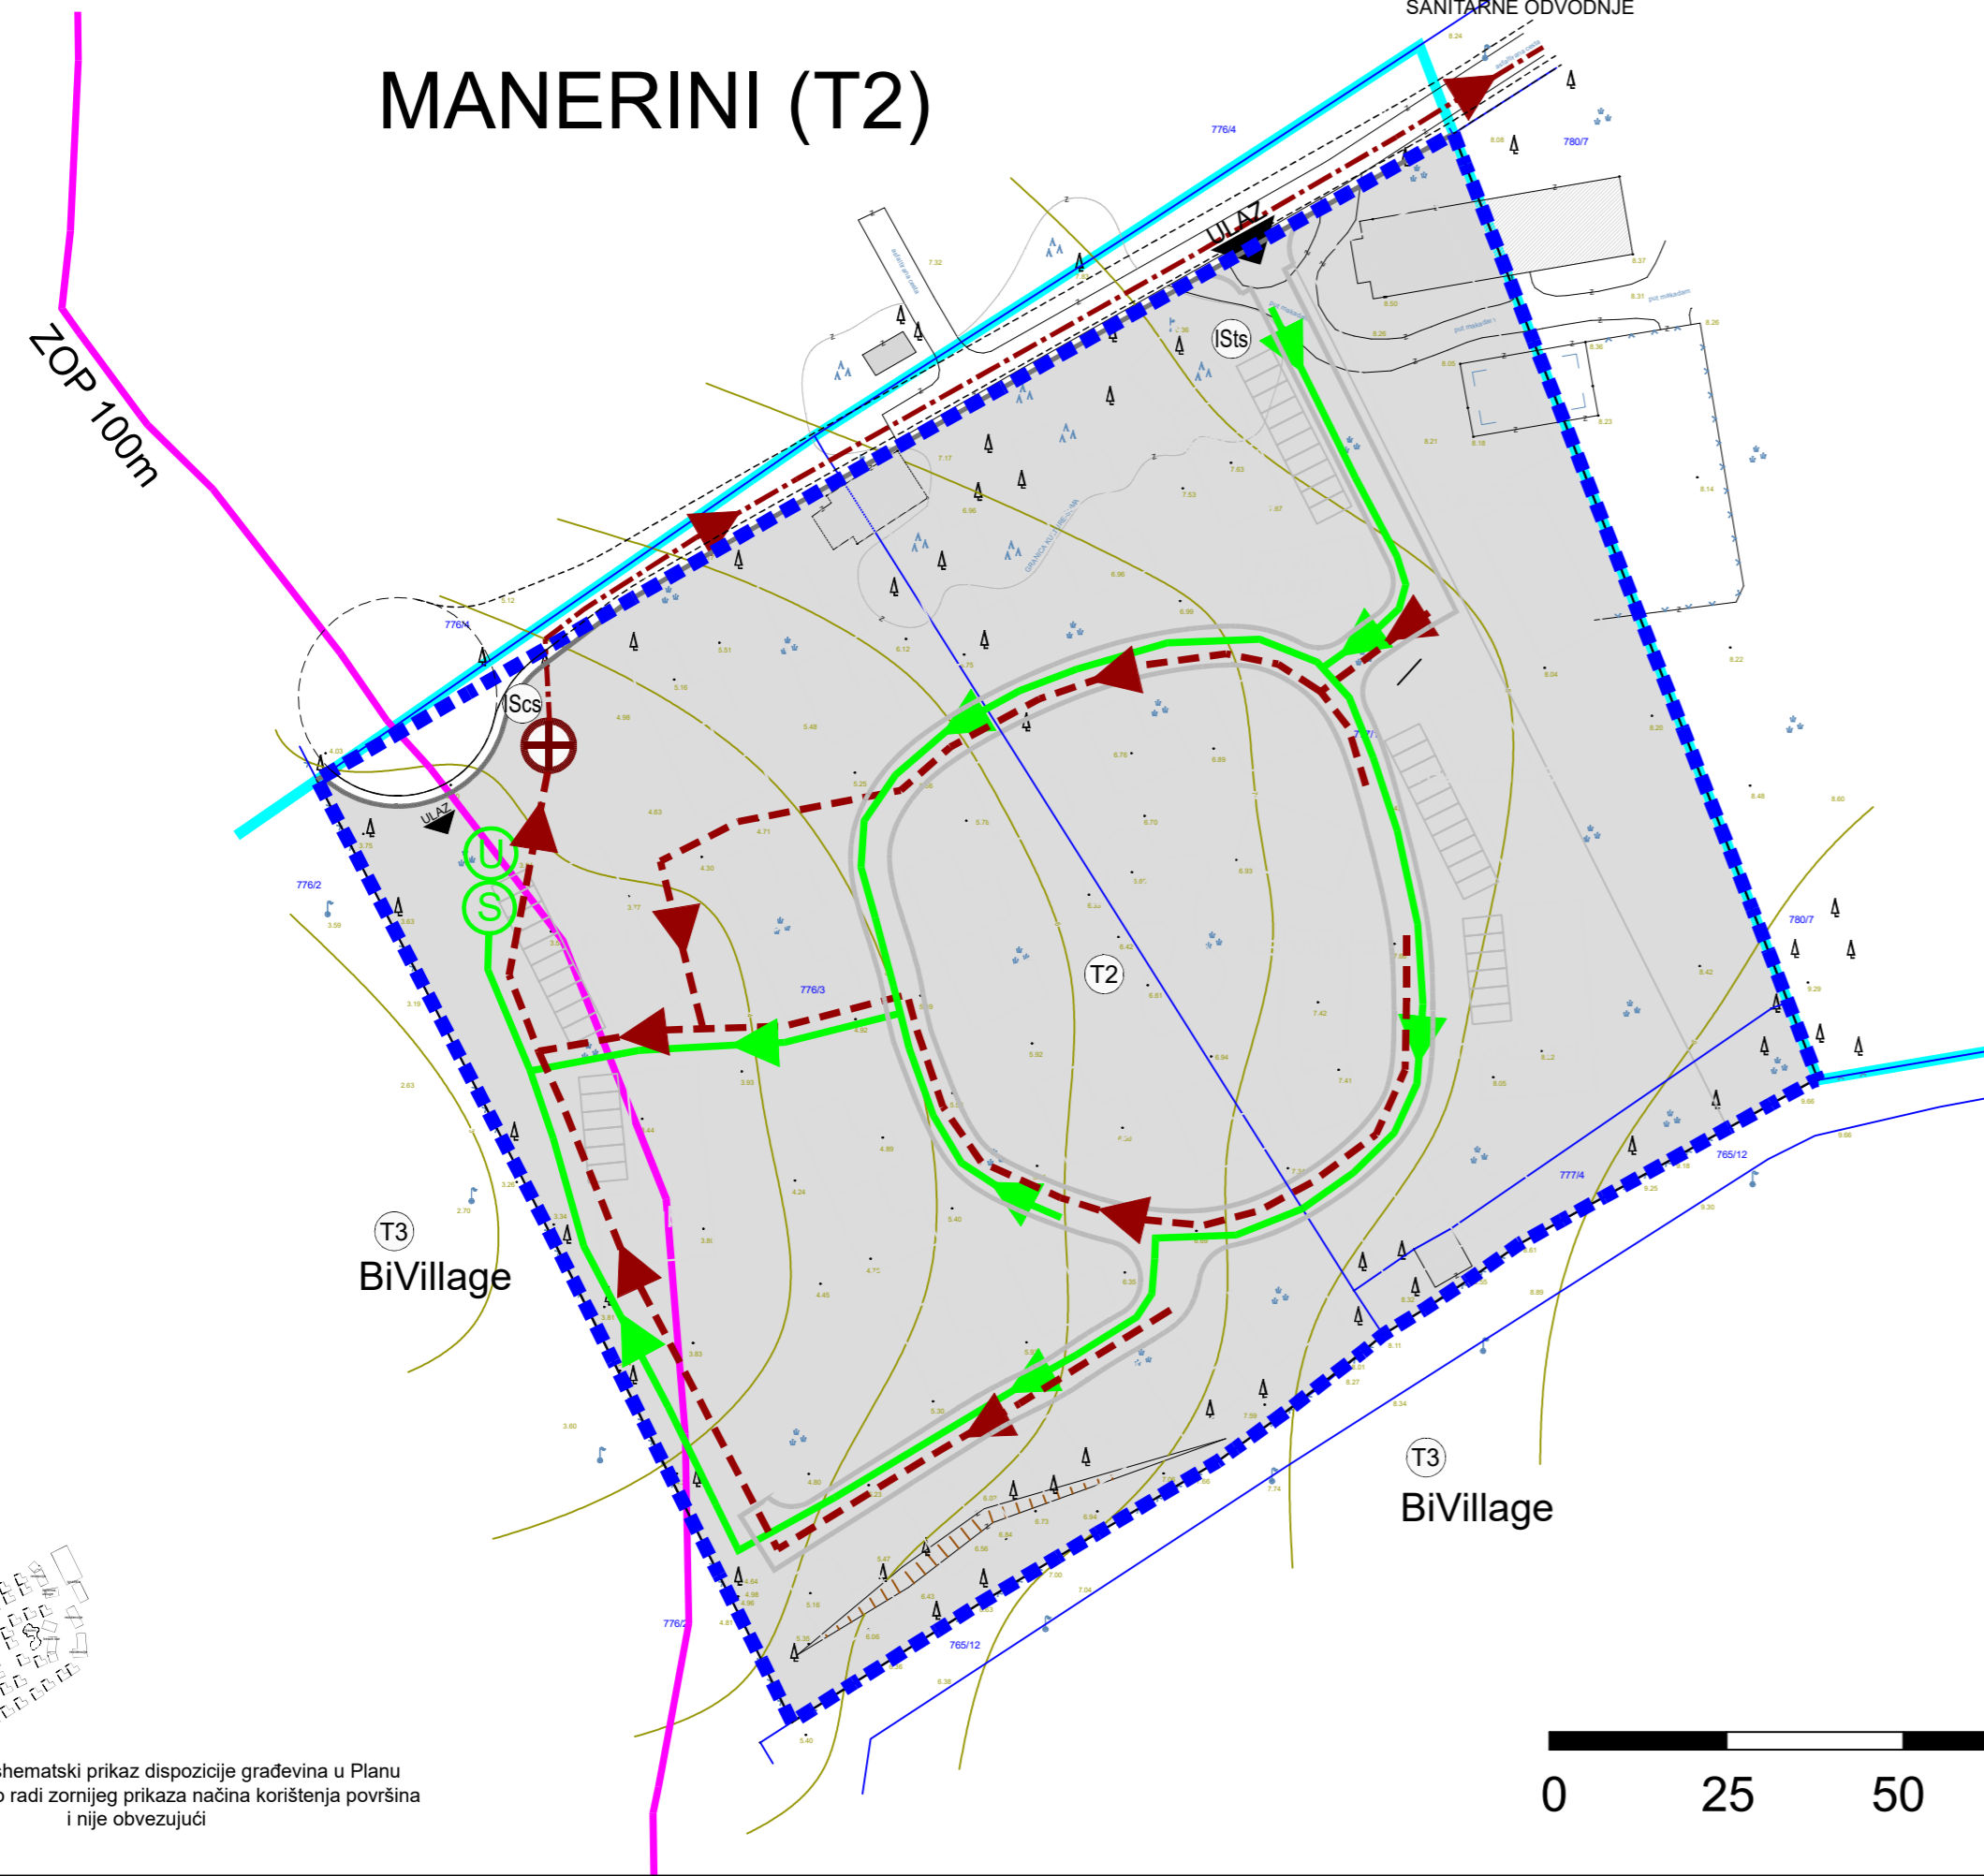

LEGENDA :

- GRANICE
- OBUHVAT PLANA
- IZDOJENO GRAĐEVINSKO PODRUČJE IZVAN NASELJA UGOSTITELJSKO TURISTIČKE NAMJENE "TRP BIVILLAGE"
- POJAS 100M OD OBALNE CRTE

- RAZVOJ I UREĐENJE PODRUČJA:**
- GOSPODARSKA NAMJENA - UGOSTITELJSKO TURISTIČKA - turističko naselje (T2)
- INTERNA PROMETNICA
- LOKACIJE INFRASTRUKTURNIH SUSTAVA - trafostanica (ISts); crpna stanica (IScs)

- JAVNE CESTOVNE PROMETNE POVRŠINE:**
- JAVNA PROMETNA POVRŠINA
- JAVNA PROMETNA POVRŠINA IZVAN OBUHVATA PLANA

- ODVODNJA OBORINSKIH VODA:**
- PLANIRANA OBORINSKA ODVODNJA
- UPOJNI BUNAR
- SEPARATOR ULJA

- ODVODNJA SANITARNIH OTPADNIH VODA:**
- PLANIRANA SANITARNA ODVODNJA
- PLANIRANA SANITARNA ODVODNJA - TLAČNI VOD
- CRPNA STANICA

Županija: ISTARSKA ŽUPANIJA			
Općina: OPĆINA FAŽANA			
URBANISTIČKI PLAN UREĐENJA MANERINI (T2) Konačni prijedlog			
Naziv prostornog plana:			
INFRASTRUKTURNI SUSTAVI I MREŽE			
ODVODNJA OTPADNIH VODA			
Broj kartografskog prikaza:	2.5	Mjerilo kartografskog prikaza:	1 : 1000
Odluka predstavničkog tijela o izradi prostornog plana (službeno glasilo):		Odluka predstavničkog tijela o donošenju prostornog plana (službeno glasilo):	
"Službene novine Istarske županije" br. 18/22		"Službene novine Istarske županije" br.	
Javna rasprava (datum objave):	01.06.2023.	Javni uvid održan:	od: 05.06.2023. do: 04.07.2023.
Pečat tijela odgovornog za provođenje javne rasprave:	Odgovorna osoba za provođenje javne rasprave (ime, prezime i potpis): Radimir Korać, Načelnik		
Suglasnost Ministarstva prostornog uređenja, graditeljstva i državne imovine prema članku 108. Zakona o prostornom uređenju (NN 153/13, 65/17, 114/18, 39/19, 98/19, 67/23):			
Klasa: xxxxx	Ur. broj: xxxxxxxx	Datum: xxxx.2023.g.	
Pravna osoba koja je izradila prostorni plan: Novi Urbanizam d.o.o.			
Pečat pravne osobe koja je izradila prostorni plan:	Odgovorna osoba (ime, prezime i potpis): Nenad Novković, dipl.ing.arh.		
Odgovorni voditelj izrade nacrtu prijedloga prostornog plana:	Nenad Novković, dipl.ing.arh.		
Stručni suradnici:	Željko Delić, dipl.ing.građ. Željko Tomljenović, dipl.ing.el.		
Pečat predstavničkog tijela:	Predsjednik Općinskog vijeća: Timotej Pejcin		
Istovjetnost ovog prostornog plana s izvornikom ovjerava (ime, prezime i potpis):	Pečat predstavničkog tijela:		