
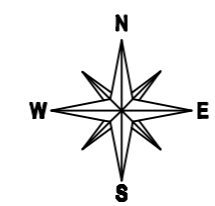


MANERINI (T2)

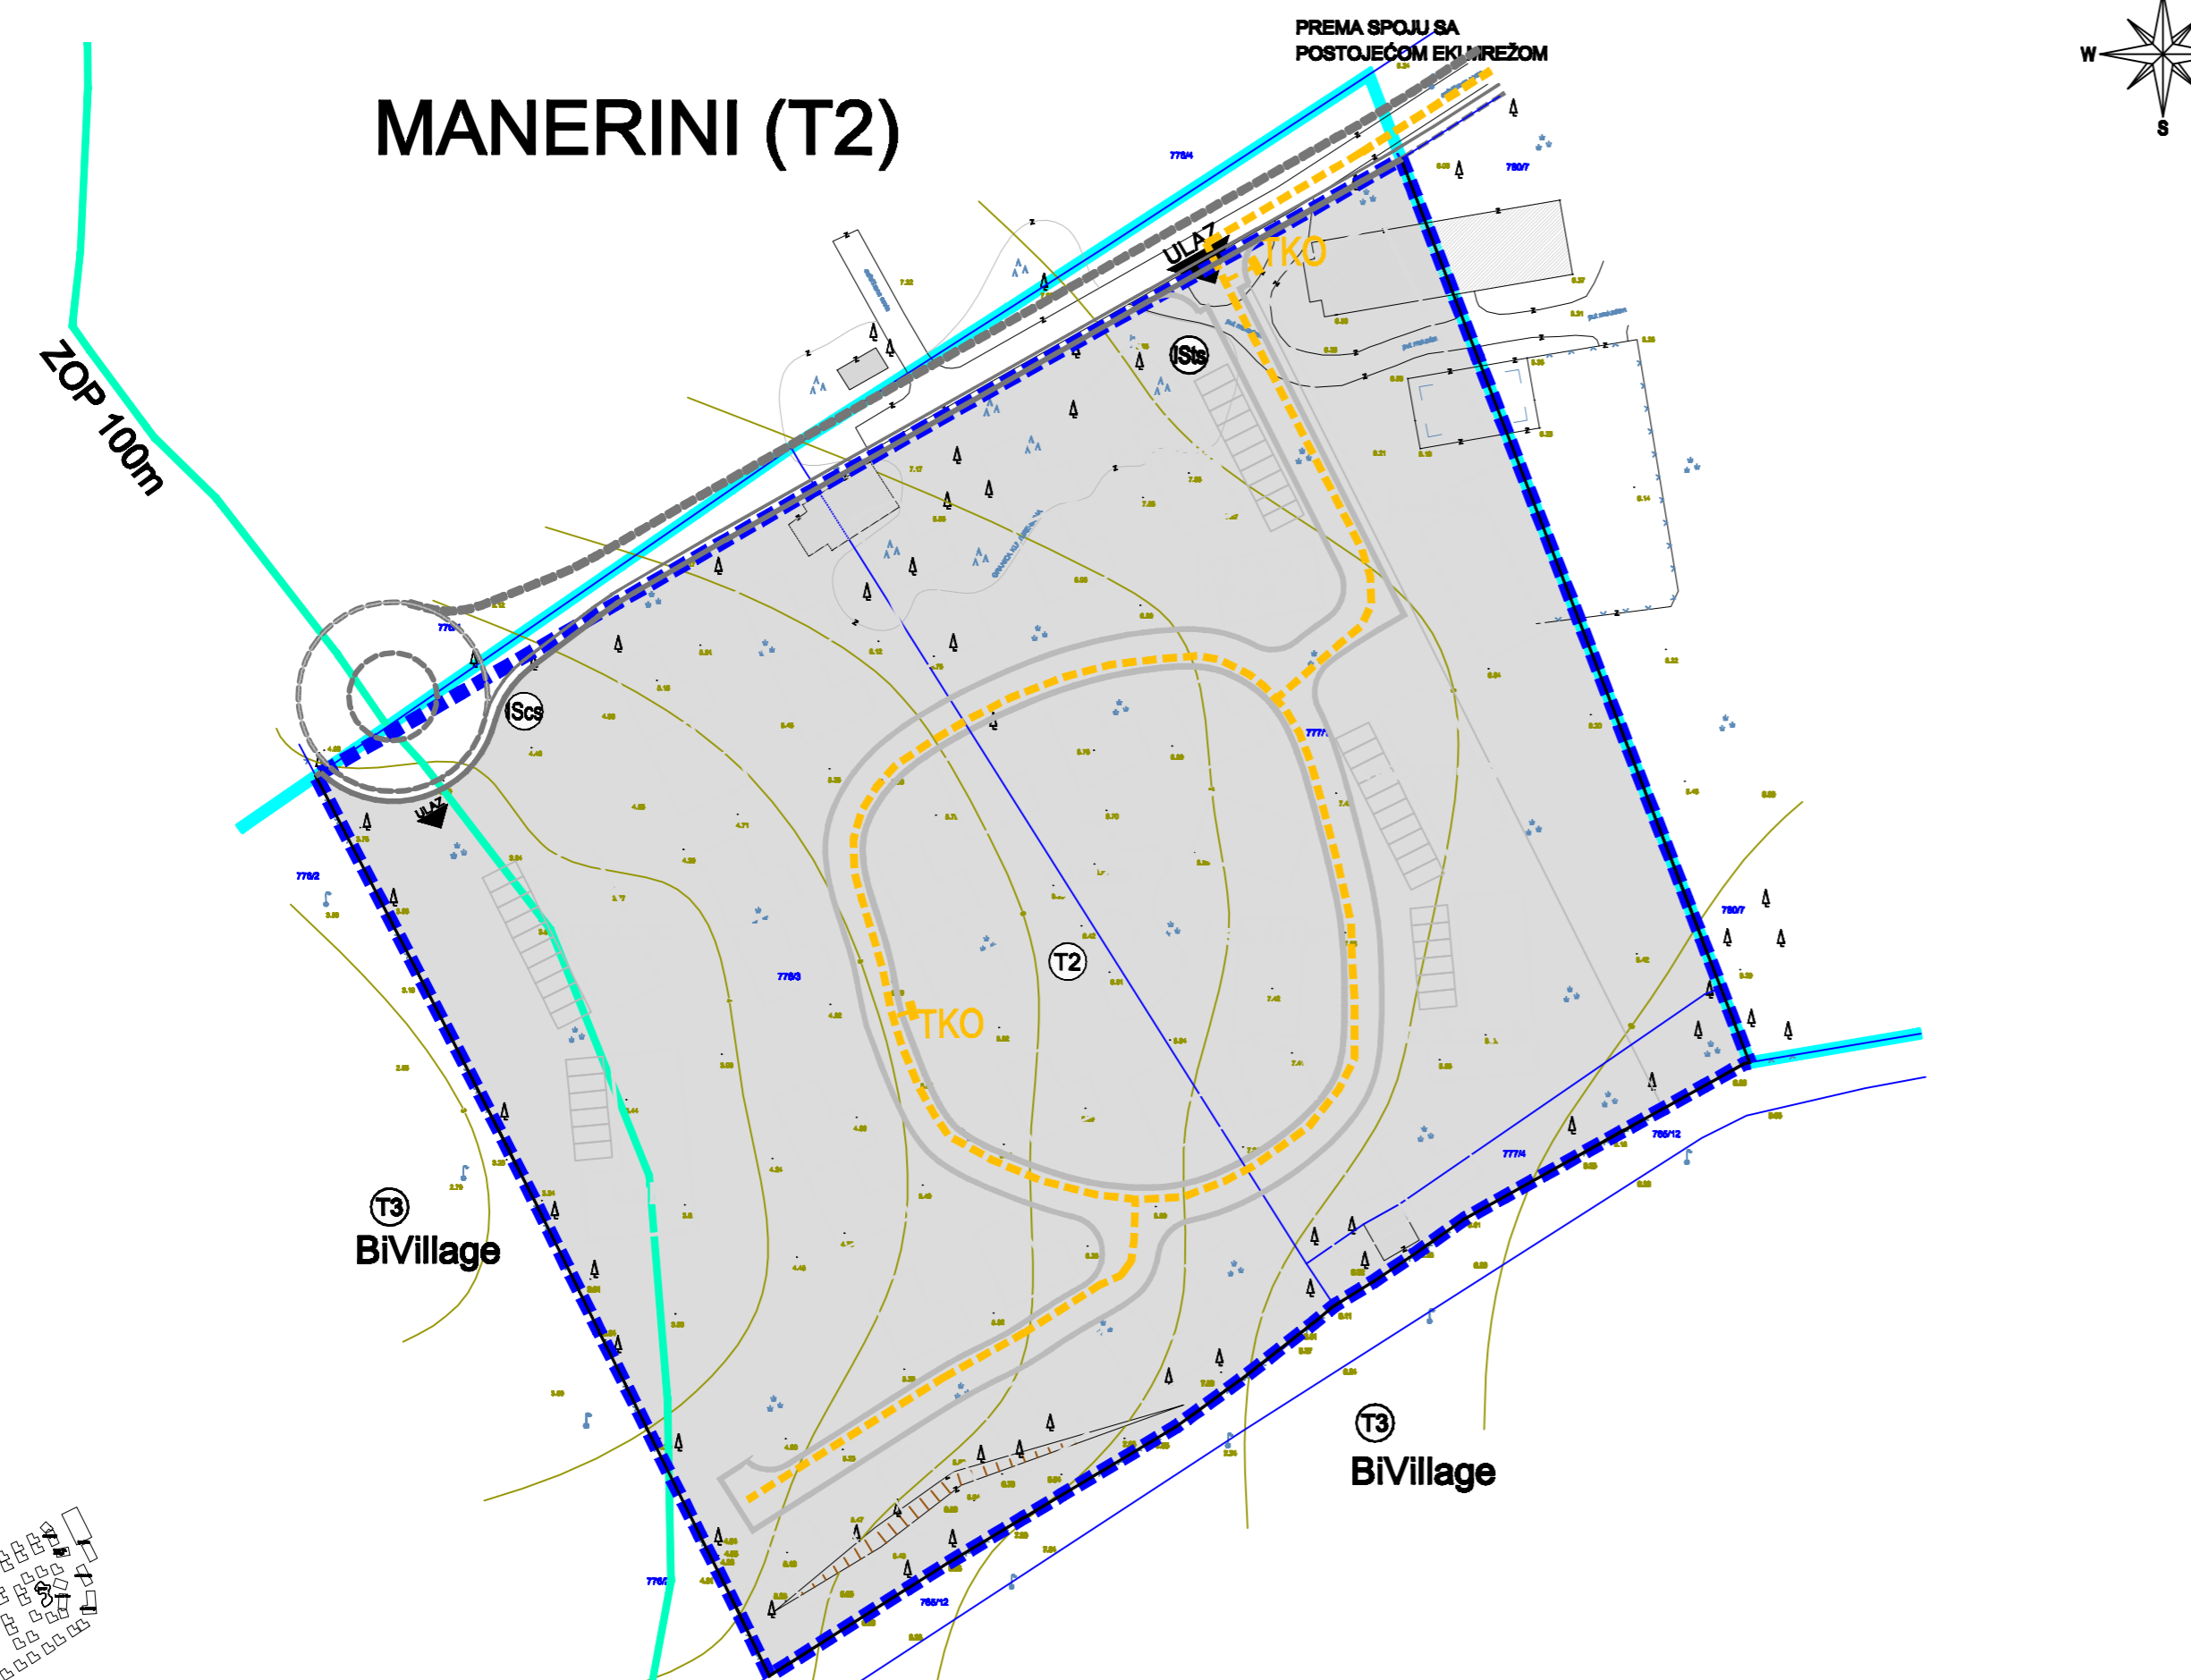

LEGENDA :

- GRANICE**
- OBUHVAT PLANA
- IZDOJENO GRAĐEVINSKO PODRUČJE IZVAN NASELJA UGOSTITELJSKO TURISTIČKE NAMJENE "TRP BIVILLAGE"
- POJAS 100M OD OBALNE CRTE

- RAZVOJ I UREĐENJE PODRUČJA:**
- GOSPODARSKA NAMJENA - UGOSTITELJSKO TURISTIČKA - turističko naselje (T2)
- INTERNA PROMETNICA
- POVRŠINE I LOKACIJE INFRASTRUKTURNIH SUSTAVA - trafostanica (ISts); crpna stanica (IScs)

- JAVNE CESTOVNE PROMETNE POVRŠINE:**
- JAVNA PROMETNA POVRŠINA
- JAVNA PROMETNA POVRŠINA IZVAN OBUHVATA PLANA

- ELEKTRONIČKE KOMUNIKACIJE**
- EKI KABELSKA KANALIZACIJA - PLANIRANA
- TK ORMARIĆ - PLANIRANI

Županija: **ISTARSKA ŽUPANIJA**
 Općina: **OPĆINA FAŽANA**



Neziv prostornog plana: **URBANISTIČKI PLAN UREĐENJA MANERINI (T2)**
 Faza izrade: **Prijedlog za Javnu raspravu**

Neziv kartografskog prikaza: **INFRASTRUKTURNI SUSTAVI I MREŽE ELEKTRONIČKA KOMUNIKACIJSKA INFRASTRUKTURA**

Broj kartografskog prikaza: **2.2** Mjerilo kartografskog prikaza: **1 : 1000**

Odluka predstavničkog tijela o izradi prostornog plana (službeno glasilo): Odluka predstavničkog tijela o donošenju prostornog plana (službeno glasilo):

"Službene novine Istarske županije" br. 18/22 **"Službene novine Istarske županije" br.**

Javna rasprava (datum objave): **XXXX** Javni uvid održan od: **XXXX** do: **XXXX**

Pečat tijela odgovornog za provođenje javne rasprave: **XXXXXX**
 Odgovorna osoba za provođenje javne rasprave (ime, prezime i potpis): **XXXXXX**

Suglasnost Ministarstva prostornog uređenja, graditeljstva i državne imovine

Pravna osoba koja je izradila prostorni plan: **Novi Urbanizam d.o.o.**

Pečat pravne osobe koja je izradila prostorni plan: **Nenad Novković, dipl.ing.arh.**
 Odgovorna osoba (ime, prezime i potpis): **Nenad Novković, dipl.ing.arh.**

Odgovorni voditelj izrade nacrtu prijedloga prostornog plana: **Nenad Novković, dipl.ing.arh.**

Stručni suradnici: **Željko Delić, dipl.ing.građ.**
Željko Tomljenović, dipl.ing.el.

Pečat predstavničkog tijela: **Timotej Pejin**
 Predsjednik Općinskog vijeća: **Timotej Pejin**

Istovjetnost ovog prostornog plana s izvornikom ovjerava (ime, prezime i potpis): **Pečat predstavničkog tijela:**

